


建设工程规划许可批前公示

黑龙江省双鸭山市集贤县滨河佳苑小区三期项目规划总平面图

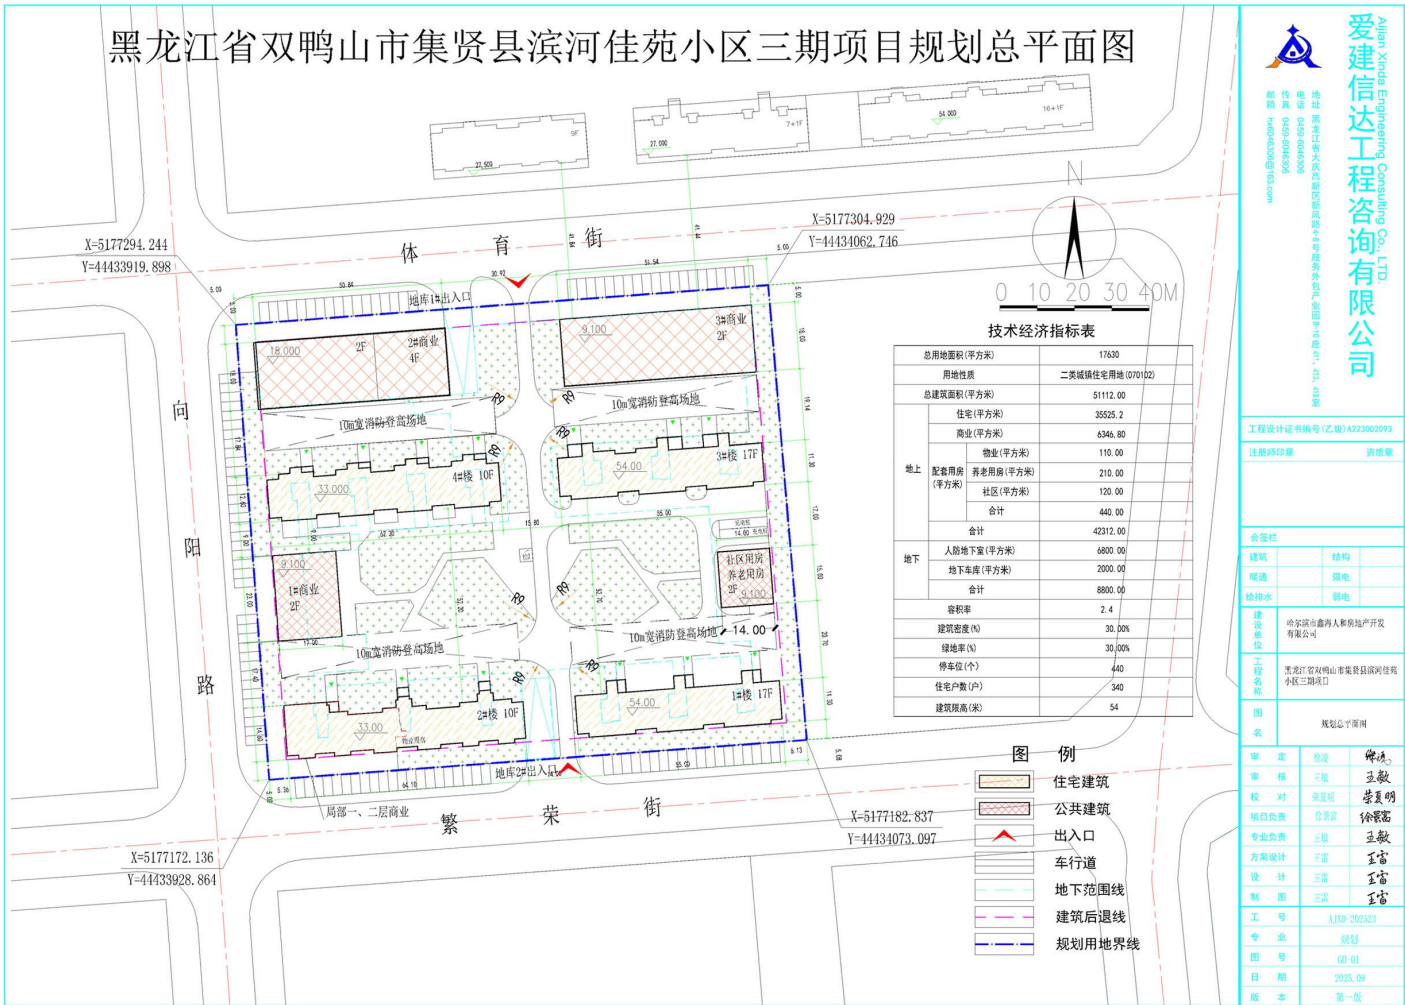

爱建信达工程咨询有限公司
Allian Xinda Engineering Consulting Co., Ltd.
地址: 黑龙江省双鸭山市集贤县滨河佳苑小区三期项目
电话: 0469-2612825
传真: 0469-2612804
邮箱: hq@axinda.com

项目名称: 集贤县滨河佳苑小区三期项目

建设单位: 哈尔滨市鑫海人和房地产开发有限公司

建设位置: 集贤县龙湾小区南侧

建设规模: 总建筑面积51112m²
(其中地上42312m², 地下8800m²)

公示日期: 2026年4月17日—2026年4月27日

工程设计证书编号(乙级)	A232002093
注册师印章	张质章
公章	
审核	张质章
校对	张质章
制图	张质章
设计	张质章
审核	张质章
制图	张质章
工程名称	黑龙江省双鸭山市集贤县滨河佳苑小区三期项目
图名	规划总平面图
审核	张质章
校对	张质章
制图	张质章
设计	张质章
审核	张质章
制图	张质章
工程号	31101-2025029
专业	规划
图号	GH-01
日期	2025.09
版本	第一版

现将项目总平面图予以公示, 公示期内周边住户对此方案若有意见和合理化建议, 请以书面形式反馈意见或申请听证至集贤县自然资源局, 逾期或无异议, 我局将依法对项目进行审批。

联系电话: 0469-2612825 监督电话: 0469-2612804
集贤县自然资源局